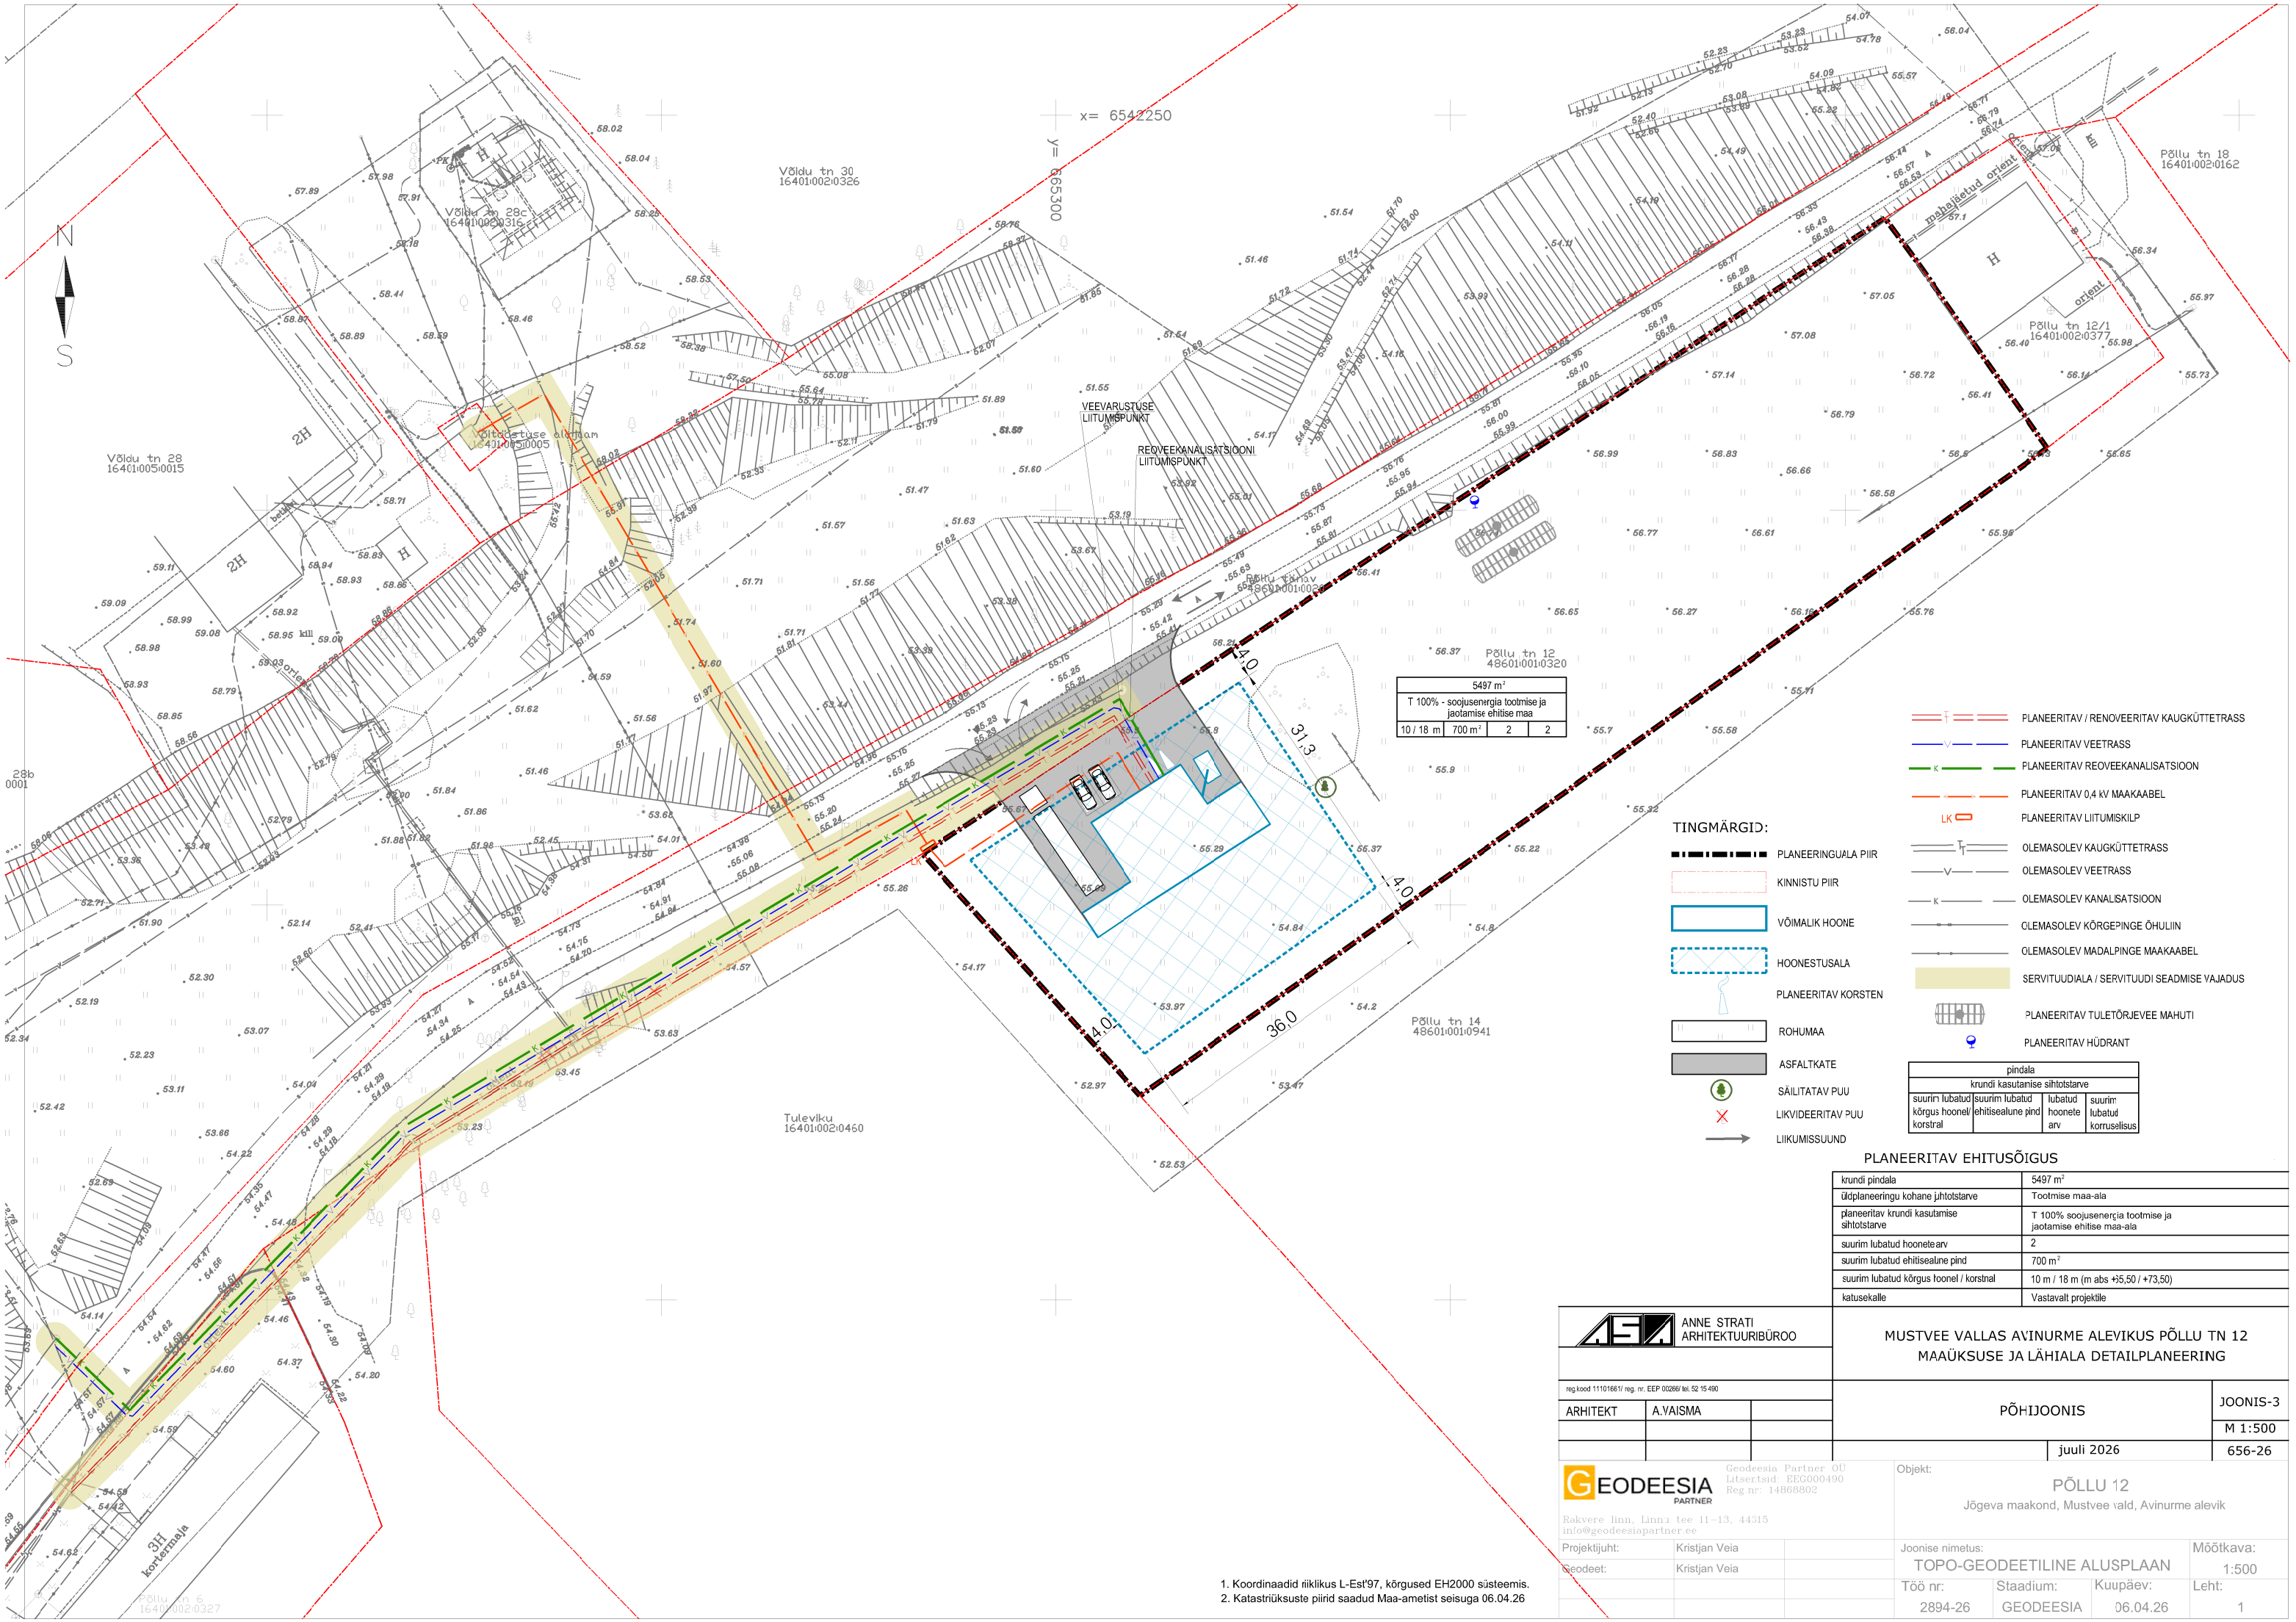


## PLANEERITAV EHITUSÕIGUS

| | |
|---|---|
| krundi pindala | 5497 m² |
| üldplaneeringu kohane sihtotstarve | Tootmise maa-ala |
| planeeritav krundi kasutamise sihtotstarve | T 100% soojusenergia tootmise ja jaotamise ehitise maa-ala |
| suurim lubatud hooneteарv | 2 |
| suurim lubatud ehitisealune pind | 700 m² |
| suurim lubatud kõrgus hoonel / korstnal | 10 m / 18 m (m abs +5,50 / +73,50) |
| katusekalle | Vastavalt projektile |

1. Koordinaadid riiklikus L-Est'97, kõrgused EH2000 süsteemis.
2. Katastriüksuste piirid saadud Maa-ametist seisuga 06.04.26

ANNE STRATI ARHITEKTUURIBÜROO

reg.kood 11101661/ reg. nr. EEP 00266/ tel. 52 15 490

| | | |
|---|---|---|
| ARHITEKT | A.VAISMA | |
| | | |

# MUSTVEE VALLAS AVINURME ALEVIKUS PÕLLU TN 12 MAAÜKSUSE JA LÄHIALA DETAILPLANEERING

PÕHIJOONIS | JOONIS-3 | M 1:500

juuli 2026 | 656-26

GEODEESIA PARTNER

Geodeesia Partner OÜ
Litsentsid: EEG000490
Reg.nr: 14868802
Rakvere linn, Linna tee 11–13, 44315
info@geodeesiapartner.ee

Objekt:
PÕLLU 12
Jõgeva maakond, Mustvee vald, Avinurme alevik

| | |
|---|---|
| Projektijuht: | Kristjan Veia |
| Geodeet: | Kristjan Veia |

Joonise nimetus: TOPO-GEODEETILINE ALUSPLAAN
Mõõtkava: 1:500

| Töö nr: | Staadium: | Kuupäev: | Leht: |
|---|---|---|---|
| 2894-26 | GEODEESIA | 06.04.26 | 1 |