


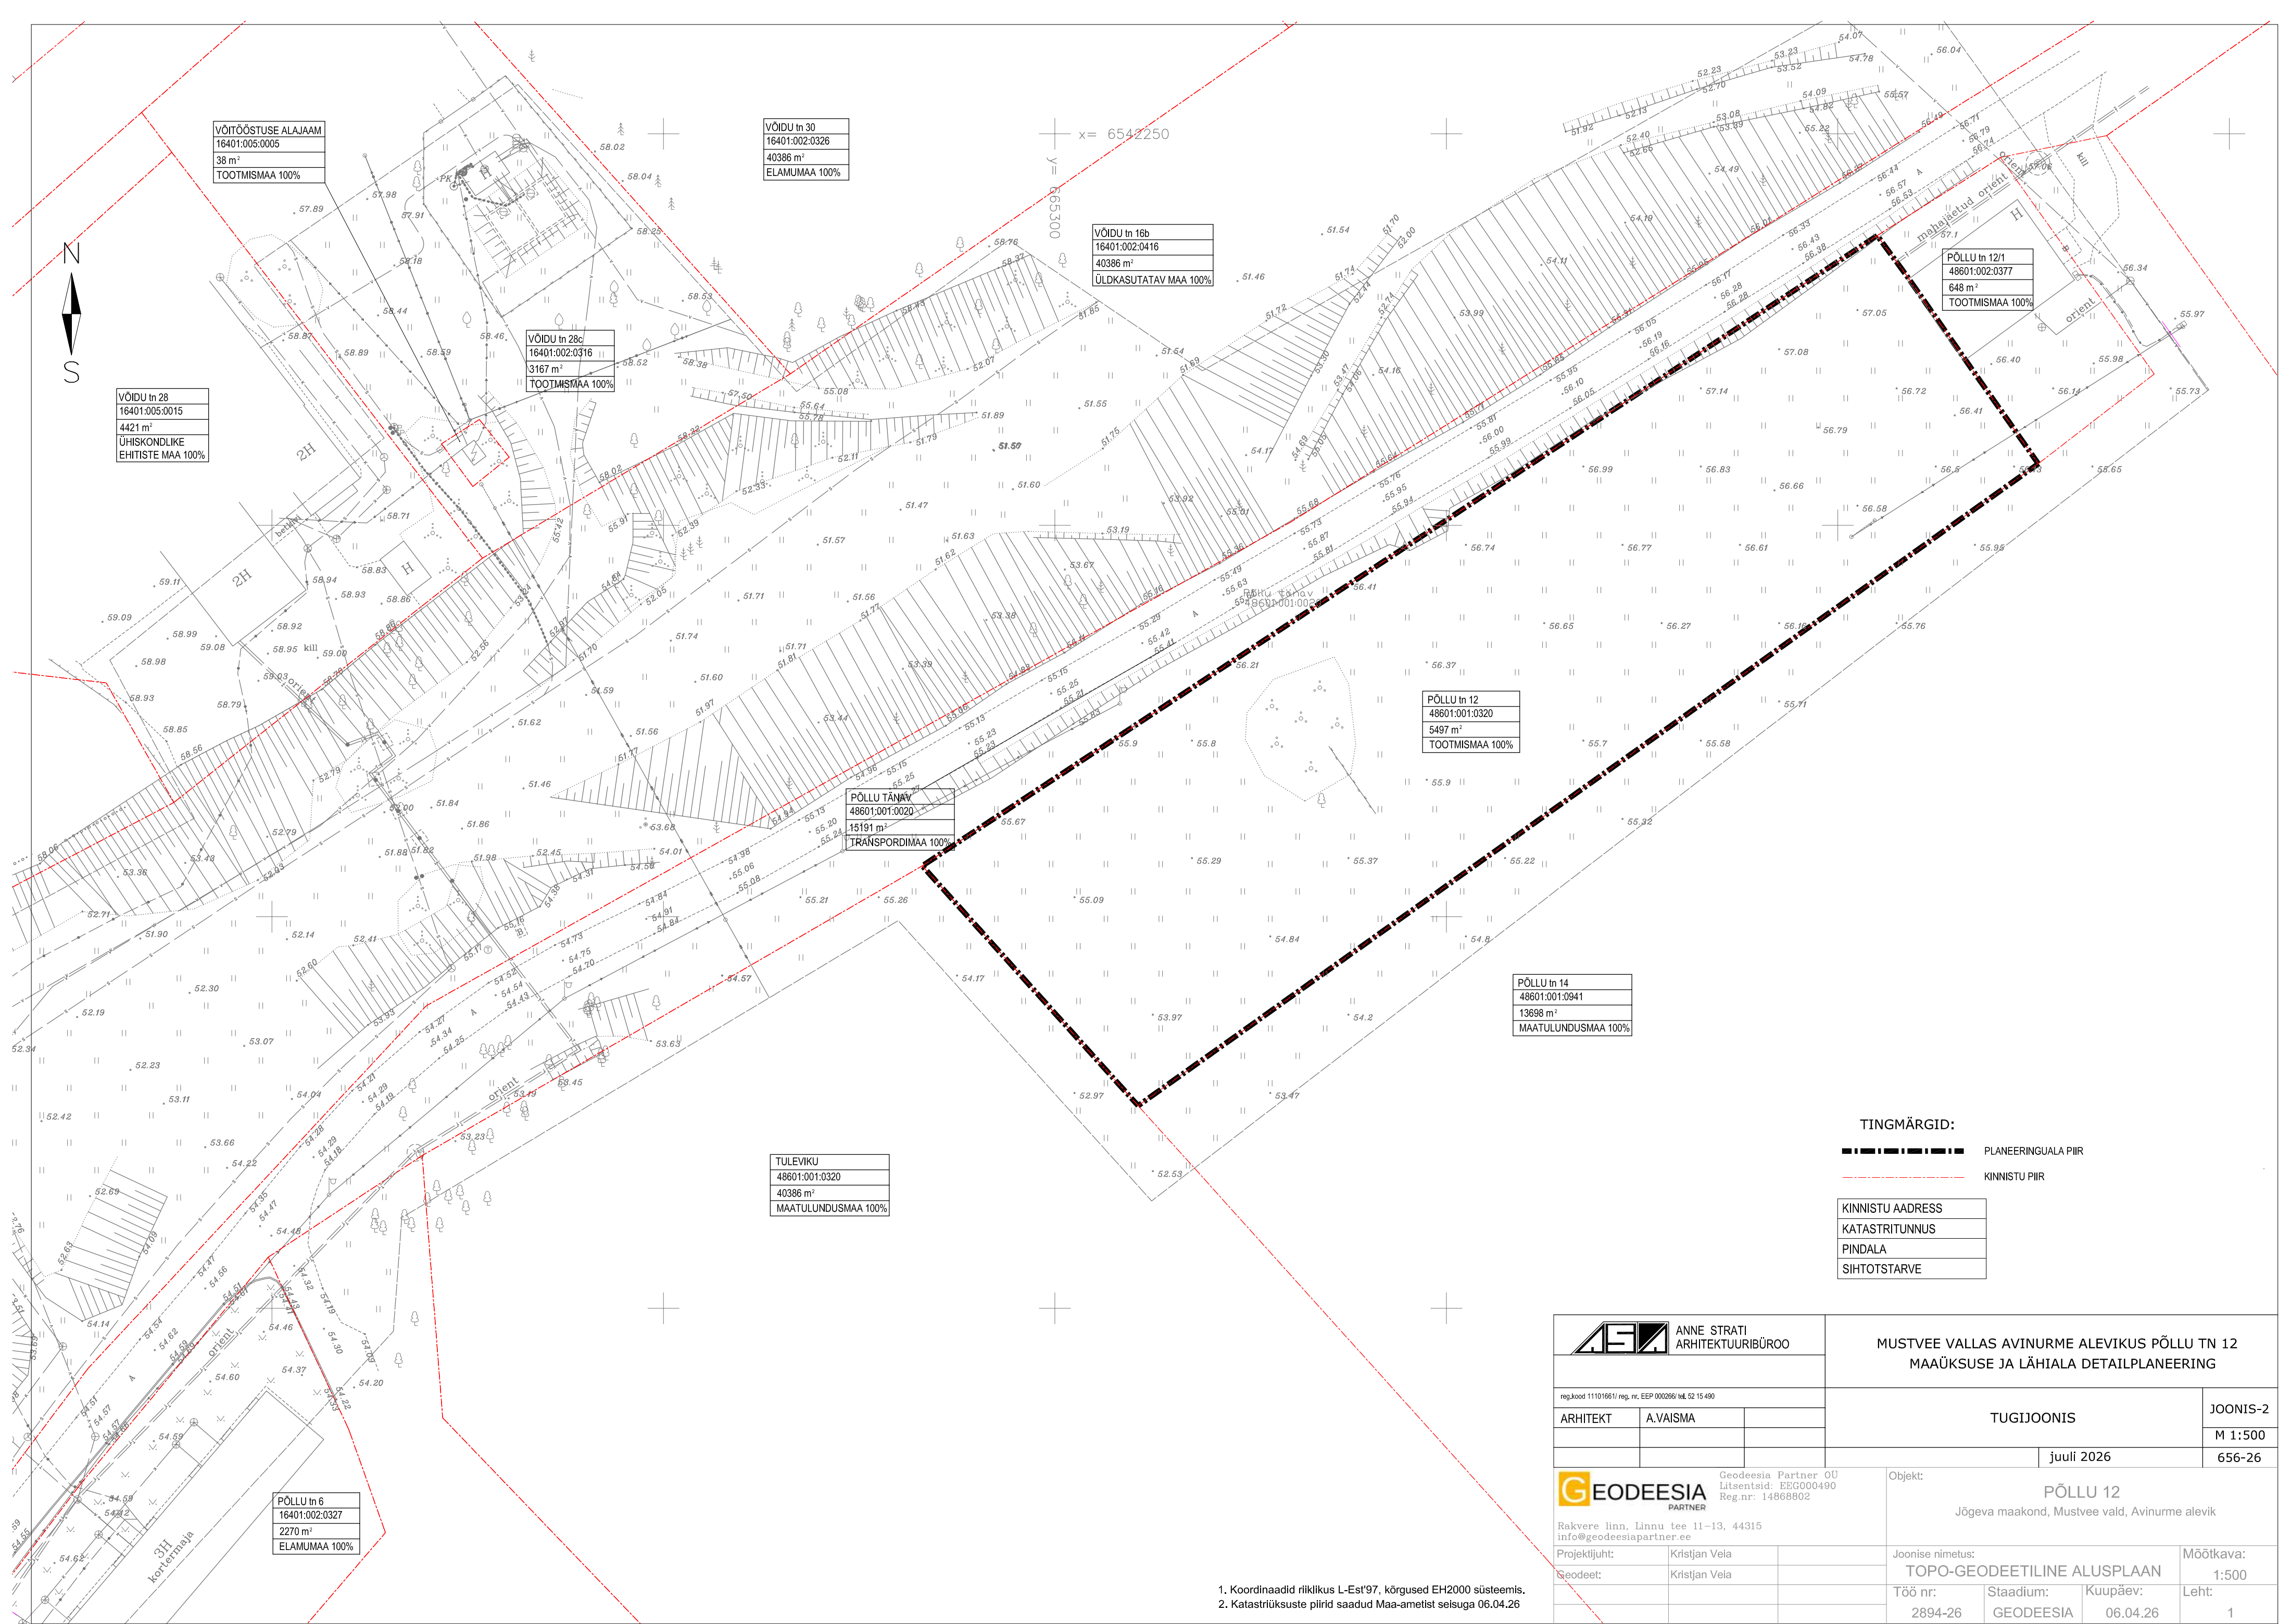

VOITÖÖSTUSE ALAJAAM
16401:005:0005
38 m²
TOOTMISMAA 100%

VOIDU tn 30
16401:002:0326
40386 m²
ELAMUMAA 100%

VOIDU tn 16b
16401:002:0416
40386 m²
ÜLDKASUTATAV MAA 100%

VOIDU tn 28c
16401:002:0316
3167 m²
TOOTMISMAA 100%

VOIDU tn 28
16401:005:0015
4421 m²
ÜHISKONDLIKE
EHITISTE MAA 100%

PÖLLU tn 12/1
48601:002:0377
648 m²
TOOTMISMAA 100%

PÖLLU tn 12
48601:001:0320
5497 m²
TOOTMISMAA 100%

PÖLLU TÄNAV
48601:001:0020
15191 m²
TRANSPORDIMAA 100%

PÖLLU tn 14
48601:001:0941
13698 m²
MAATULUNDUSMAA 100%

TULEVIKU
48601:001:0320
40386 m²
MAATULUNDUSMAA 100%

PÖLLU tn 6
16401:002:0327
2270 m²
ELAMUMAA 100%

TINGMÄRGID:

- PLANEERINGUALA PIIR
- KINNISTU PIIR

KINNISTU ADDRESS
KATASTRITUNNUS
PINDALA
SIHTOTSTARVE



ANNE STRATI
ARHITEKTUURIBÜROO

reg.kood 11101661/ reg. nr. EEP 000296/ väl. 52 15 490

ARHITEKT A.VAISMA



Geodeesia Partner OÜ
Litsentsid: EEG000490
Reg.nr: 14868802

Rakvere linn, Linnu tee 11-13, 44315
info@geodeesiapartner.ee

Projekti juht: Kristjan Veia

Geodeet: Kristjan Veia

MUSTVEE VALLAS AVINURME ALEVIKUS PÖLLU TN 12
MAAÜKSUSE JA LÄHIALA DETAILPLANEERING

TUGIJOONIS

juuli 2026

JOONIS-2

M 1:500

656-26

Objekt:

PÖLLU 12

Jõgeva maakond, Mustvee vald, Avinurme alevik

Joonise nimetus:

TOPO-GEODEETILINE ALUSPLAAN

Mõõtkava:

1:500

Töö nr:

2894-26

Staadium:

GEODEESIA

Kuupäev:

06.04.26

Leht:

1

- Koordinaadid riiklikus L-Est'97, kõrgused EH2000 süsteemis.
- Katastriüksuste piirid saadud Maa-ametist seitsuga 06.04.26